


LEGENDA:

 OBMOČJE OPPN

OBSTOJEČE UREDITVE:

 PARCELNE MEJE

PREDVIDENE UREDITVE:

 OBJEKTI

A - paviljoni

B - vila


C - odprt amfiteater

D - otroško igrišče z igrali

 UTRJENE POVRŠINE

 ZELENICA

 MEJE OBMOČIJ

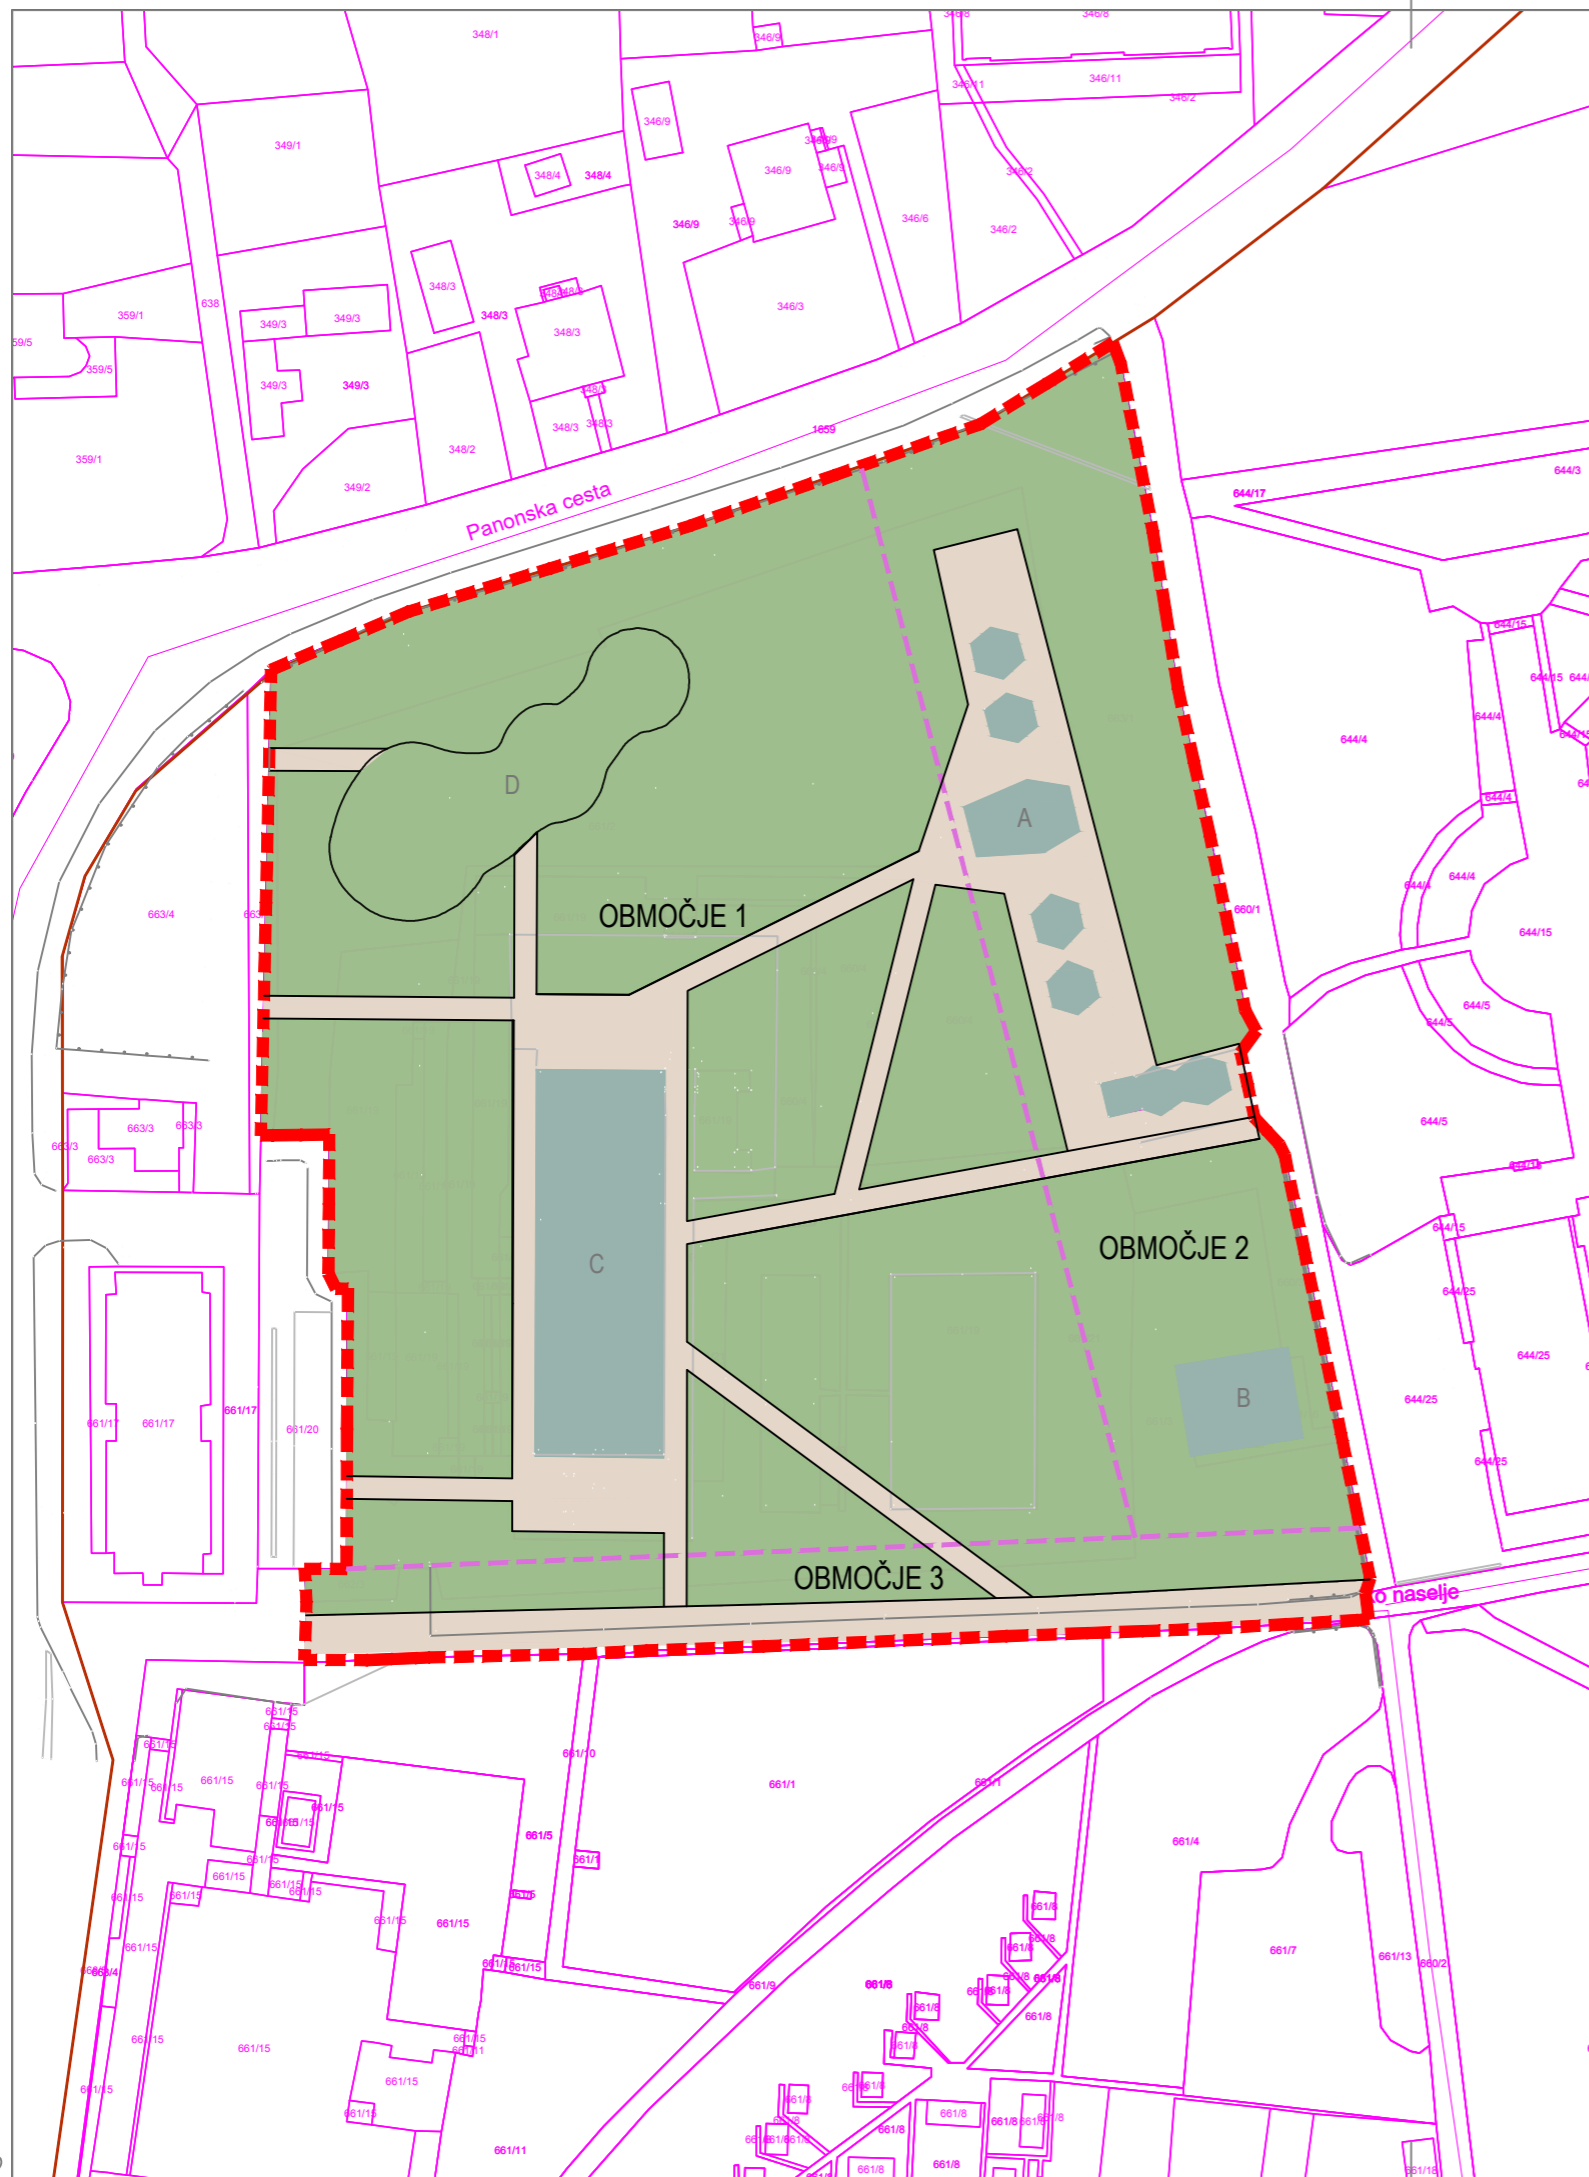

Prikaz umestitve načrtovanih ureditev v prostor s prikazom vplivov in povezav prostorskih ureditev s sosednjimi območji



NAZIV AKTA	Občinski podrobni prostorski načrt za območje EUP RA 28
IDENTIFIKACIJSKA ŠTEVILKA	2717
VSEBINA RISBE	Ureditvena situacija
MERILO	1:1000
ODGOVORNI PROSTORSKI NAČRTOVALEC	Branko ČEPIČ, univ.dipl.inž.arh., PA PPN ZAPS 1790
OBDELAL	Kaja ARCET, inž.les., Monika RAJH, mag. inž. arh.
ŠTEVILKA PROJEKTA	57/2021
ŠTEVILKA RISBE	4.1
FAZA POSTOPKA	predlog
DATUM	junij 2022
EVIDENCA SPREMEMB (datum in podpis)	